

ANEXO A

Exemplo de ventilação de abrigos localizados nos andares para gás natural (GN)

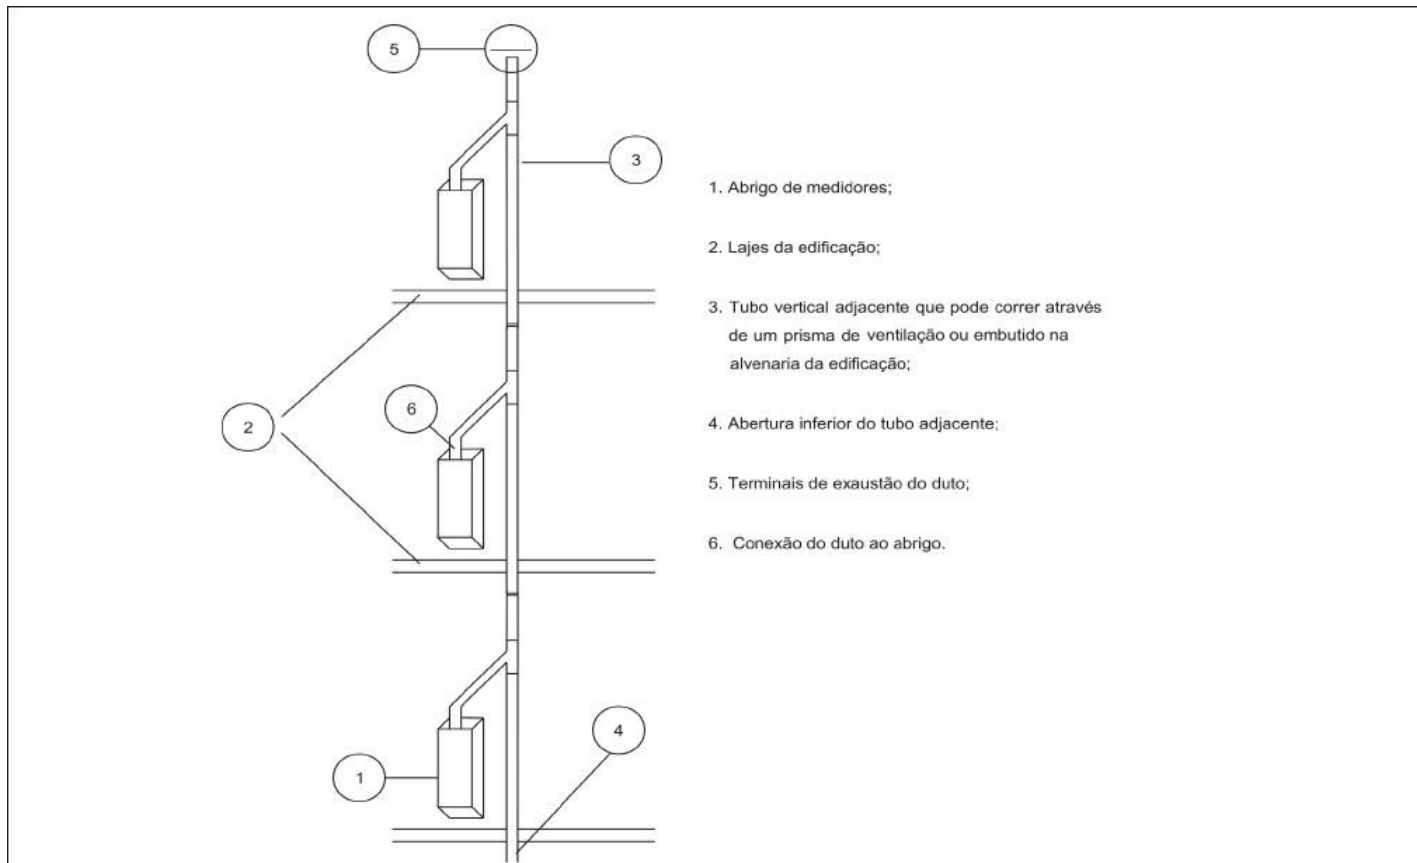


Figura 1: Ventilação de abrigos