


ANEXOS

Figura 14: Obstáculos na entrada de acesso

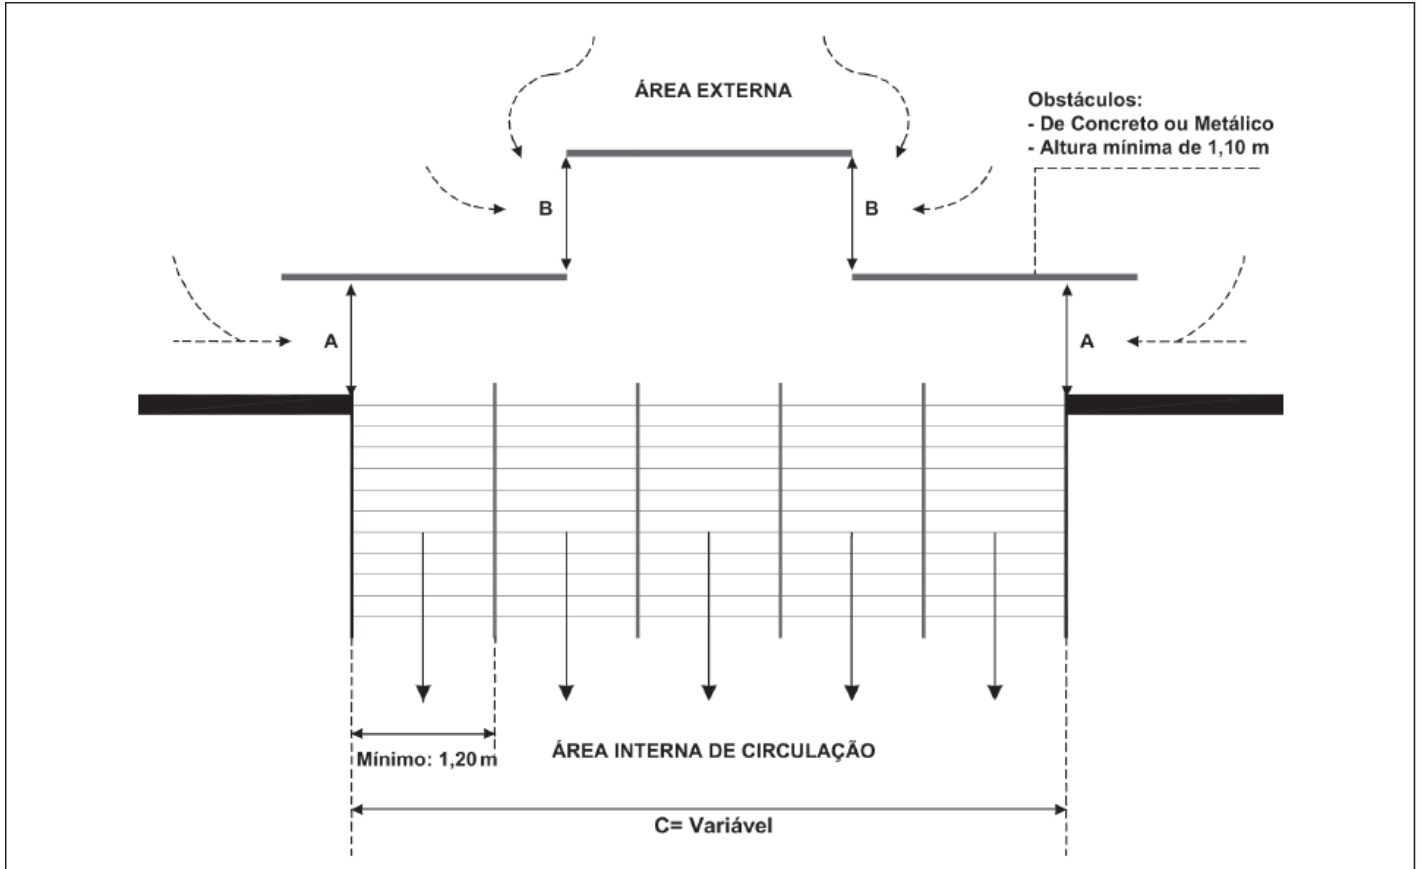

Fonte: CBPMESP e ARENA

Notas:

- Largura mínima de A ou B deve ser 1,20m, sendo somados A + B, não pode ser superior a 3m de largura.
- Para efeito de cálculo de dimensionamento dos obstáculos adotar a seguinte formula: $2(A + B) = 2C / 3$ ou $(A + B) = C/3$

Fonte: CBPMESP e ARENA