


### ANEXO E Modelo de planta de risco de incêndio

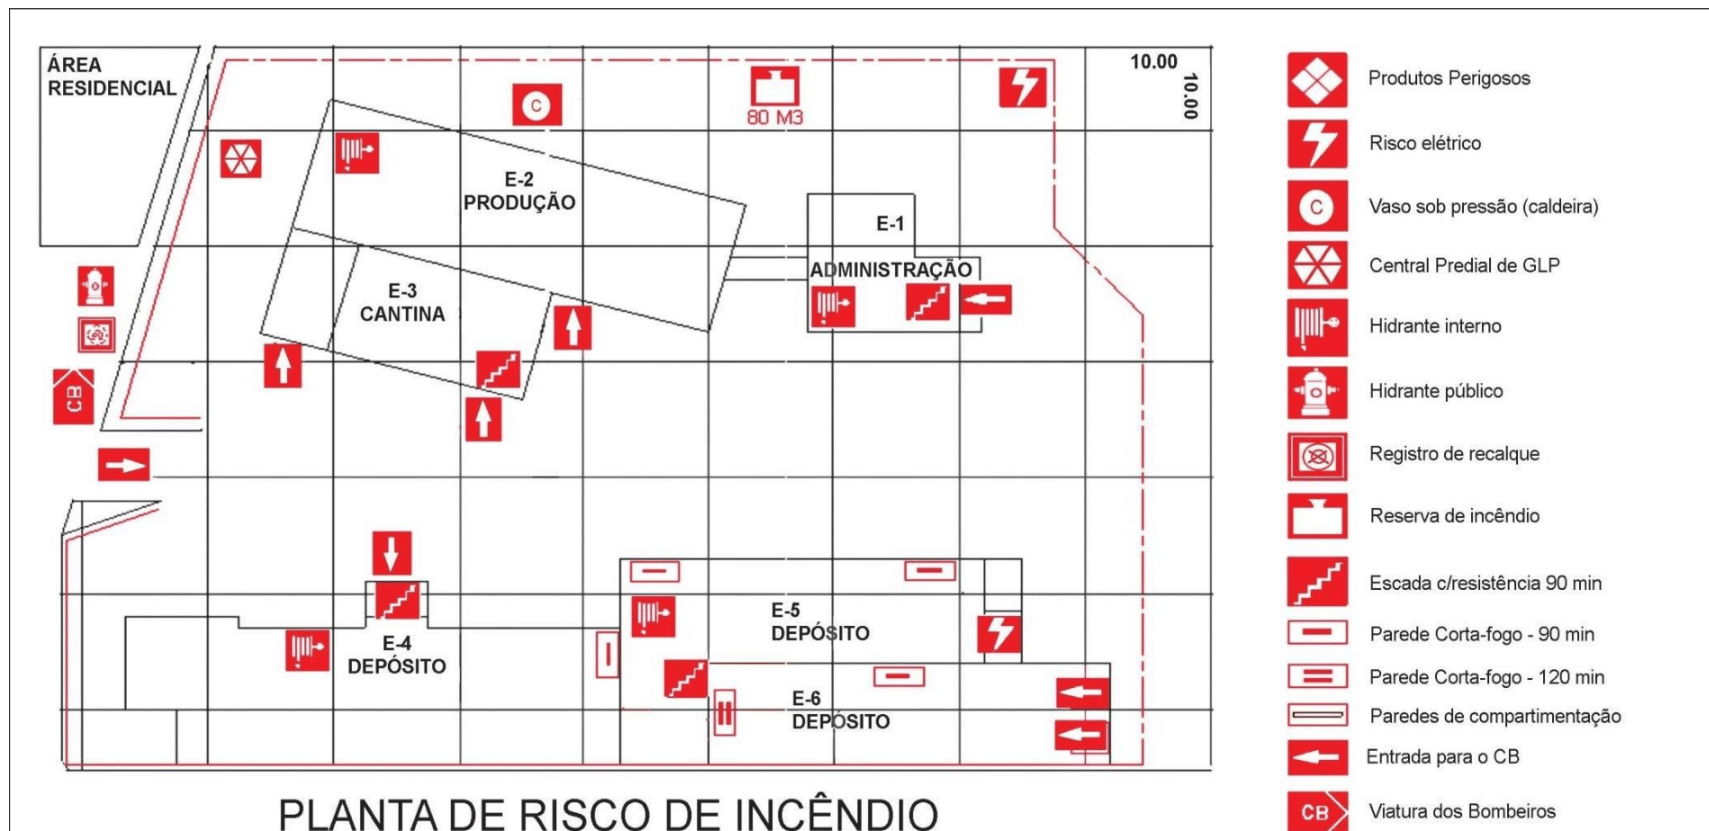

PLANTA DE RISCO DE INCÊNDIO

Proprietário

Resp. Técnico

Folha 1/1	Assunto: <b>PLANTA DE RISCO DE INCÊNDIO</b>	Esc. - 1,750
<b>PLANTA DE RISCO</b>	Ocupação:	
	Local:	
	Proprietário:	
	Resp. Técnico:	
	Área do Terreno: m <sup>2</sup>	Área Construída: m <sup>2</sup>
	Desenhista:	