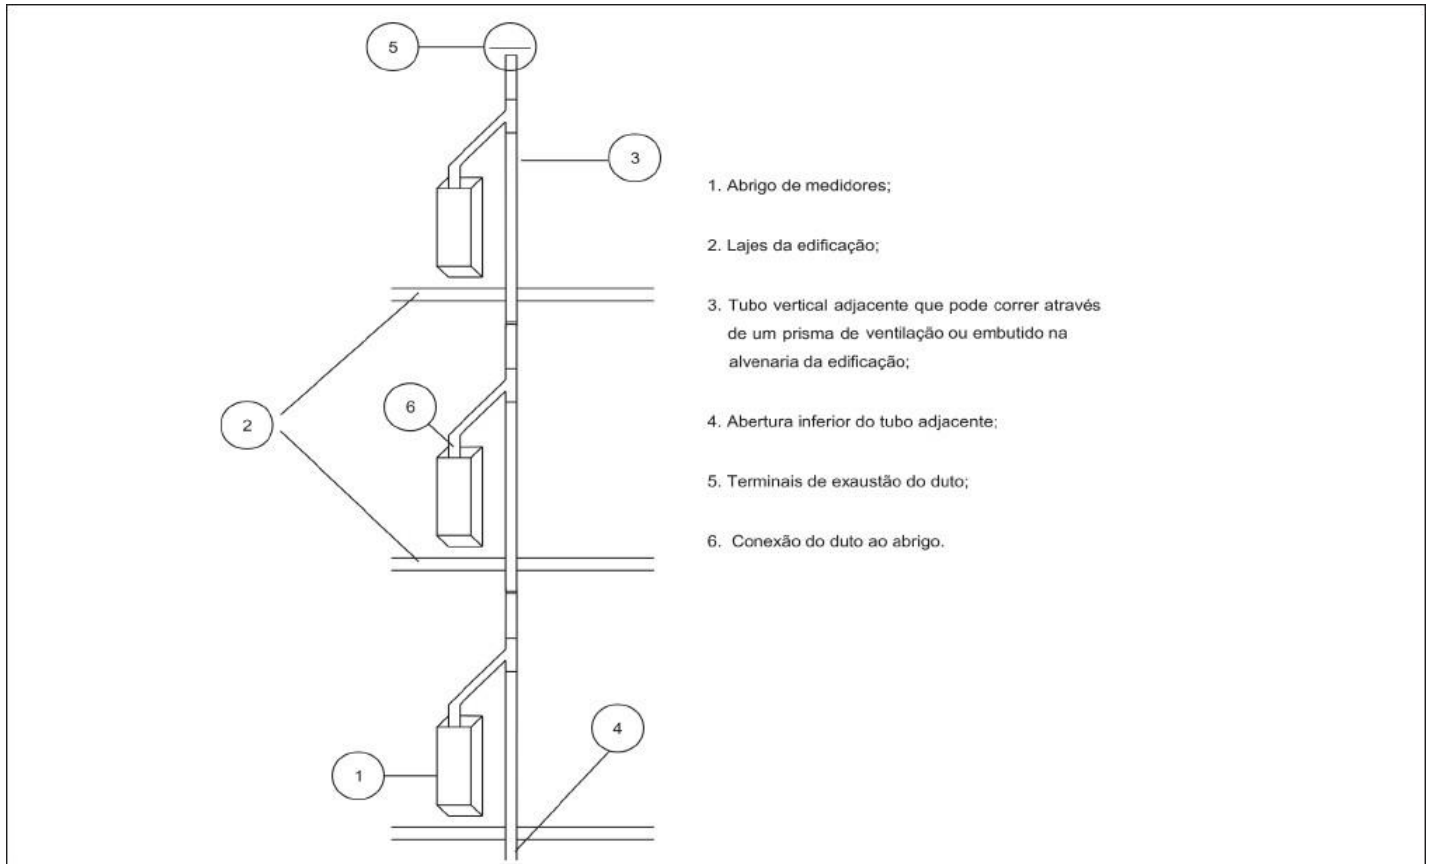


## ANEXO A

### Exemplo de ventilação de abrigos localizados nos andares para gás natural (GN)



**Figura 1: Ventilação de abrigos**