


Anexo B

Esquema de instalação do hidrante urbano e relação de seus componentes

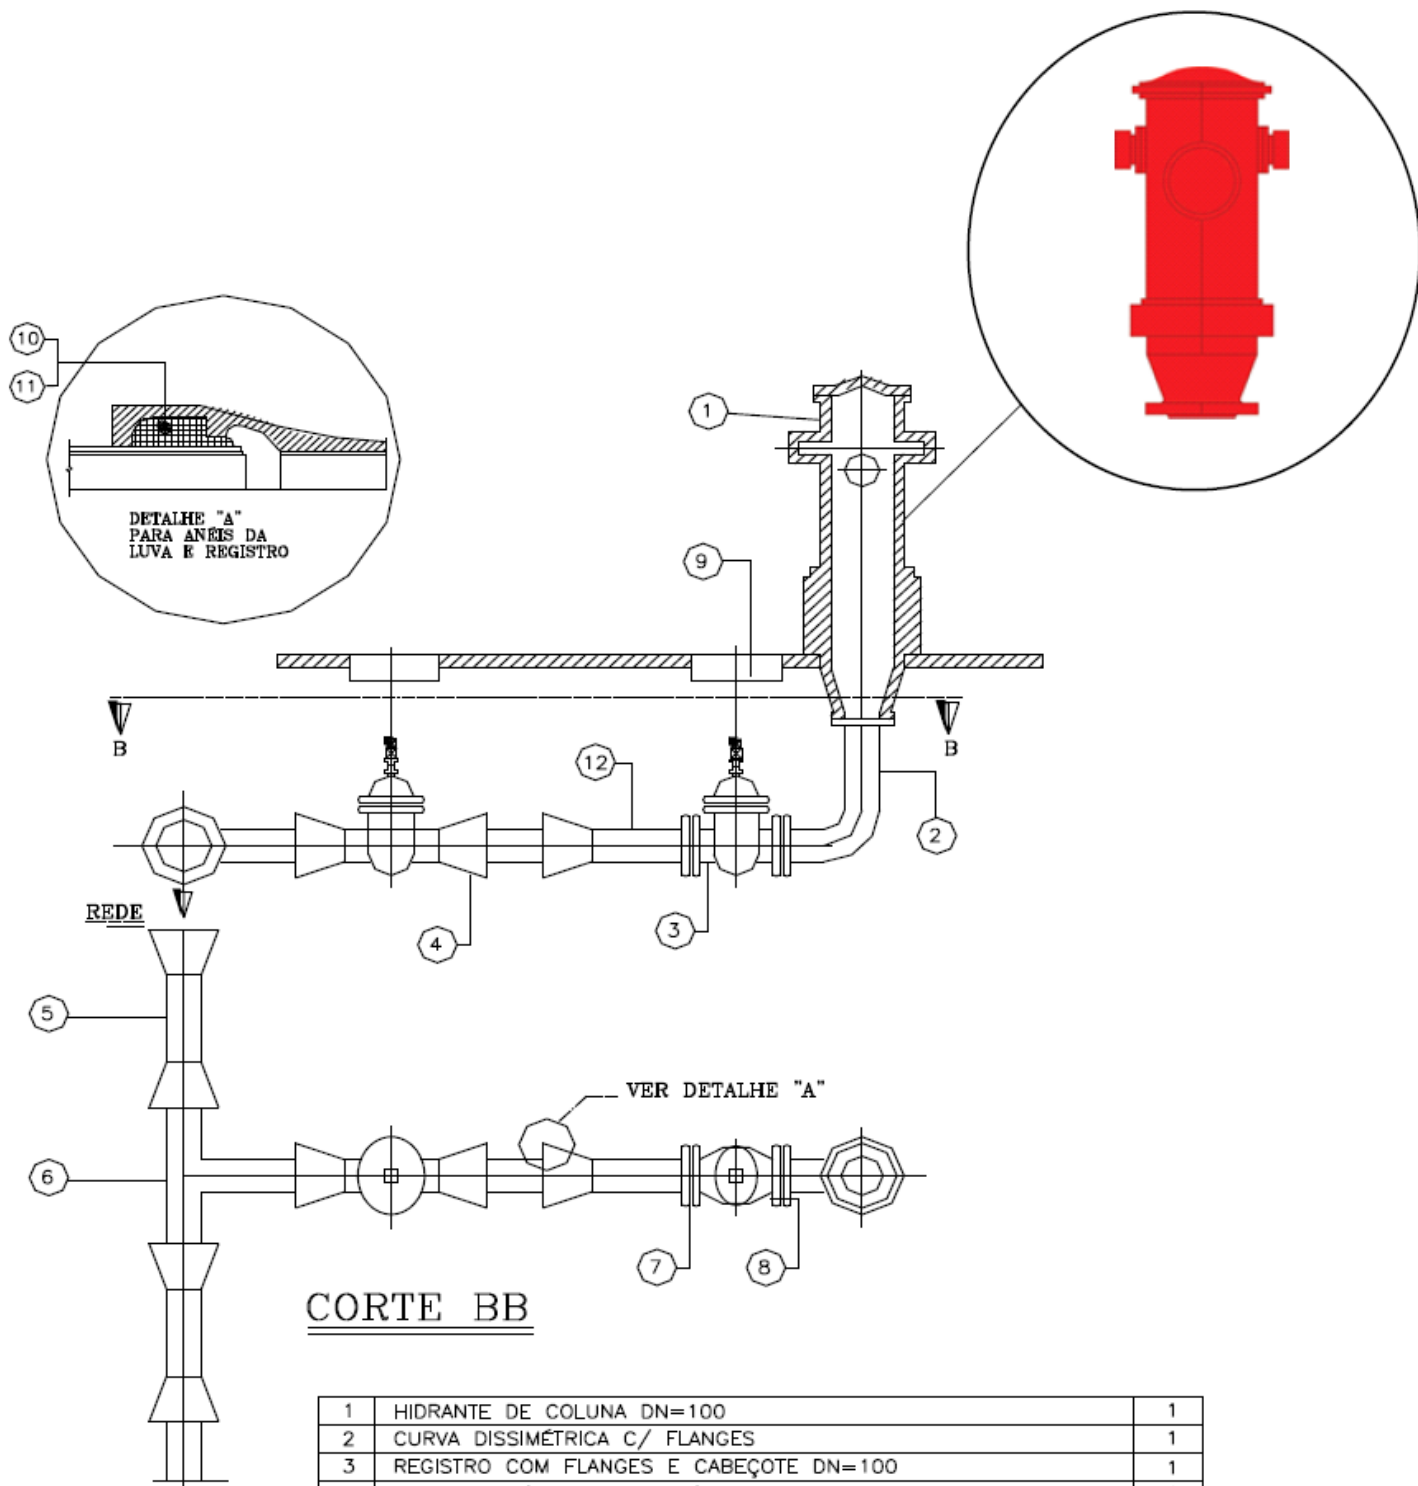

OBS= (*) DIÂMETRO NOMINAL DA REDE.