


Anexo C

Instalação de recipientes estacionários de superfície

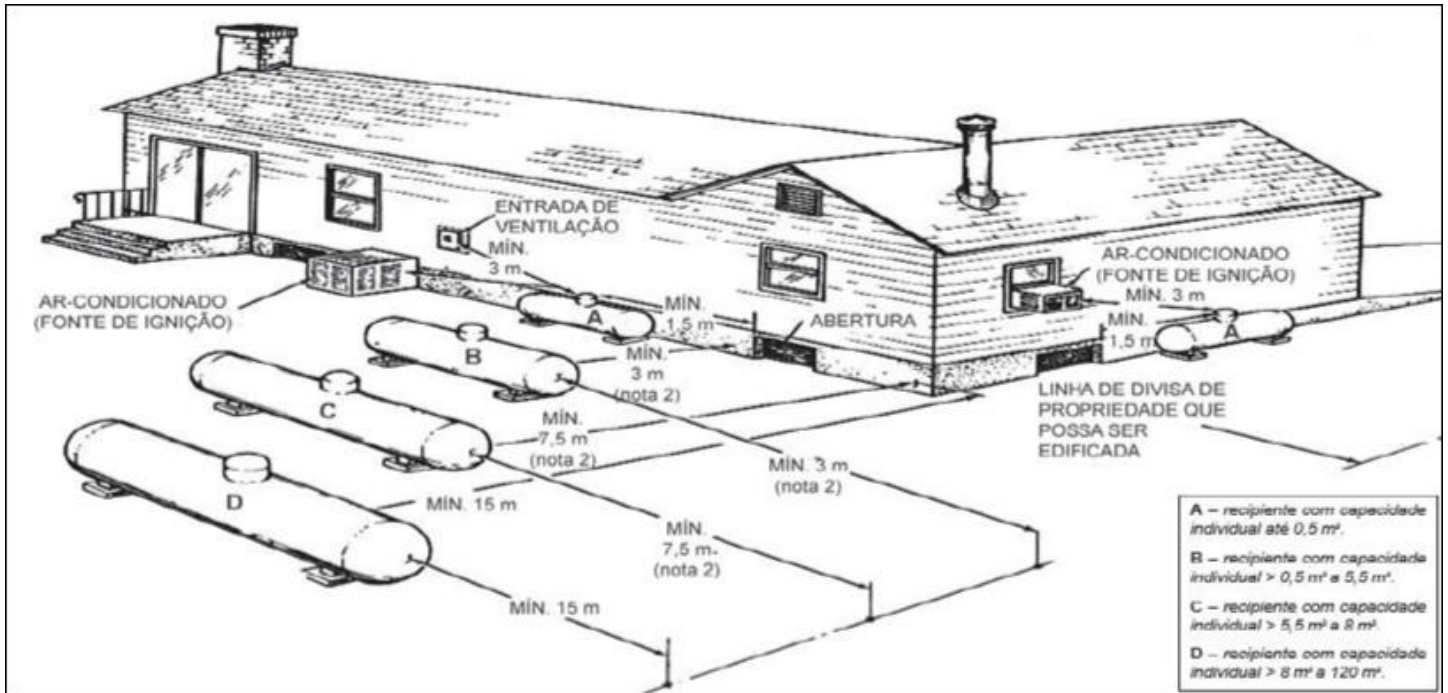

Tipo do recipiente	Tipo de serviço	Distância da válvula de alívio à abertura inferior (m)	Distância da válvula de alívio à fonte de ignição (m)
Estacionário	Abastecido no local	1,5	3

Notas:

1) Independentemente do tamanho, qualquer recipiente abastecido no local deve estar localizado de tal forma que a conexão de enchimento e o indicador de nível máximo estejam no mínimo a 3 m de qualquer fonte de ignição (por exemplo, chama aberta, ar condicionado, compressor etc.), entrada ou sistema de ventilação;

2) A distância de recipientes de superfície de capacidade individual de até 5,5 m³ para edificações e/ou divisas de propriedades pode ser reduzida a metade, desde que sejam instalados no máximo três recipientes de capacidade individual de até 5,5 m³;