


### ANEXO B Folha 10/10 (informativo)

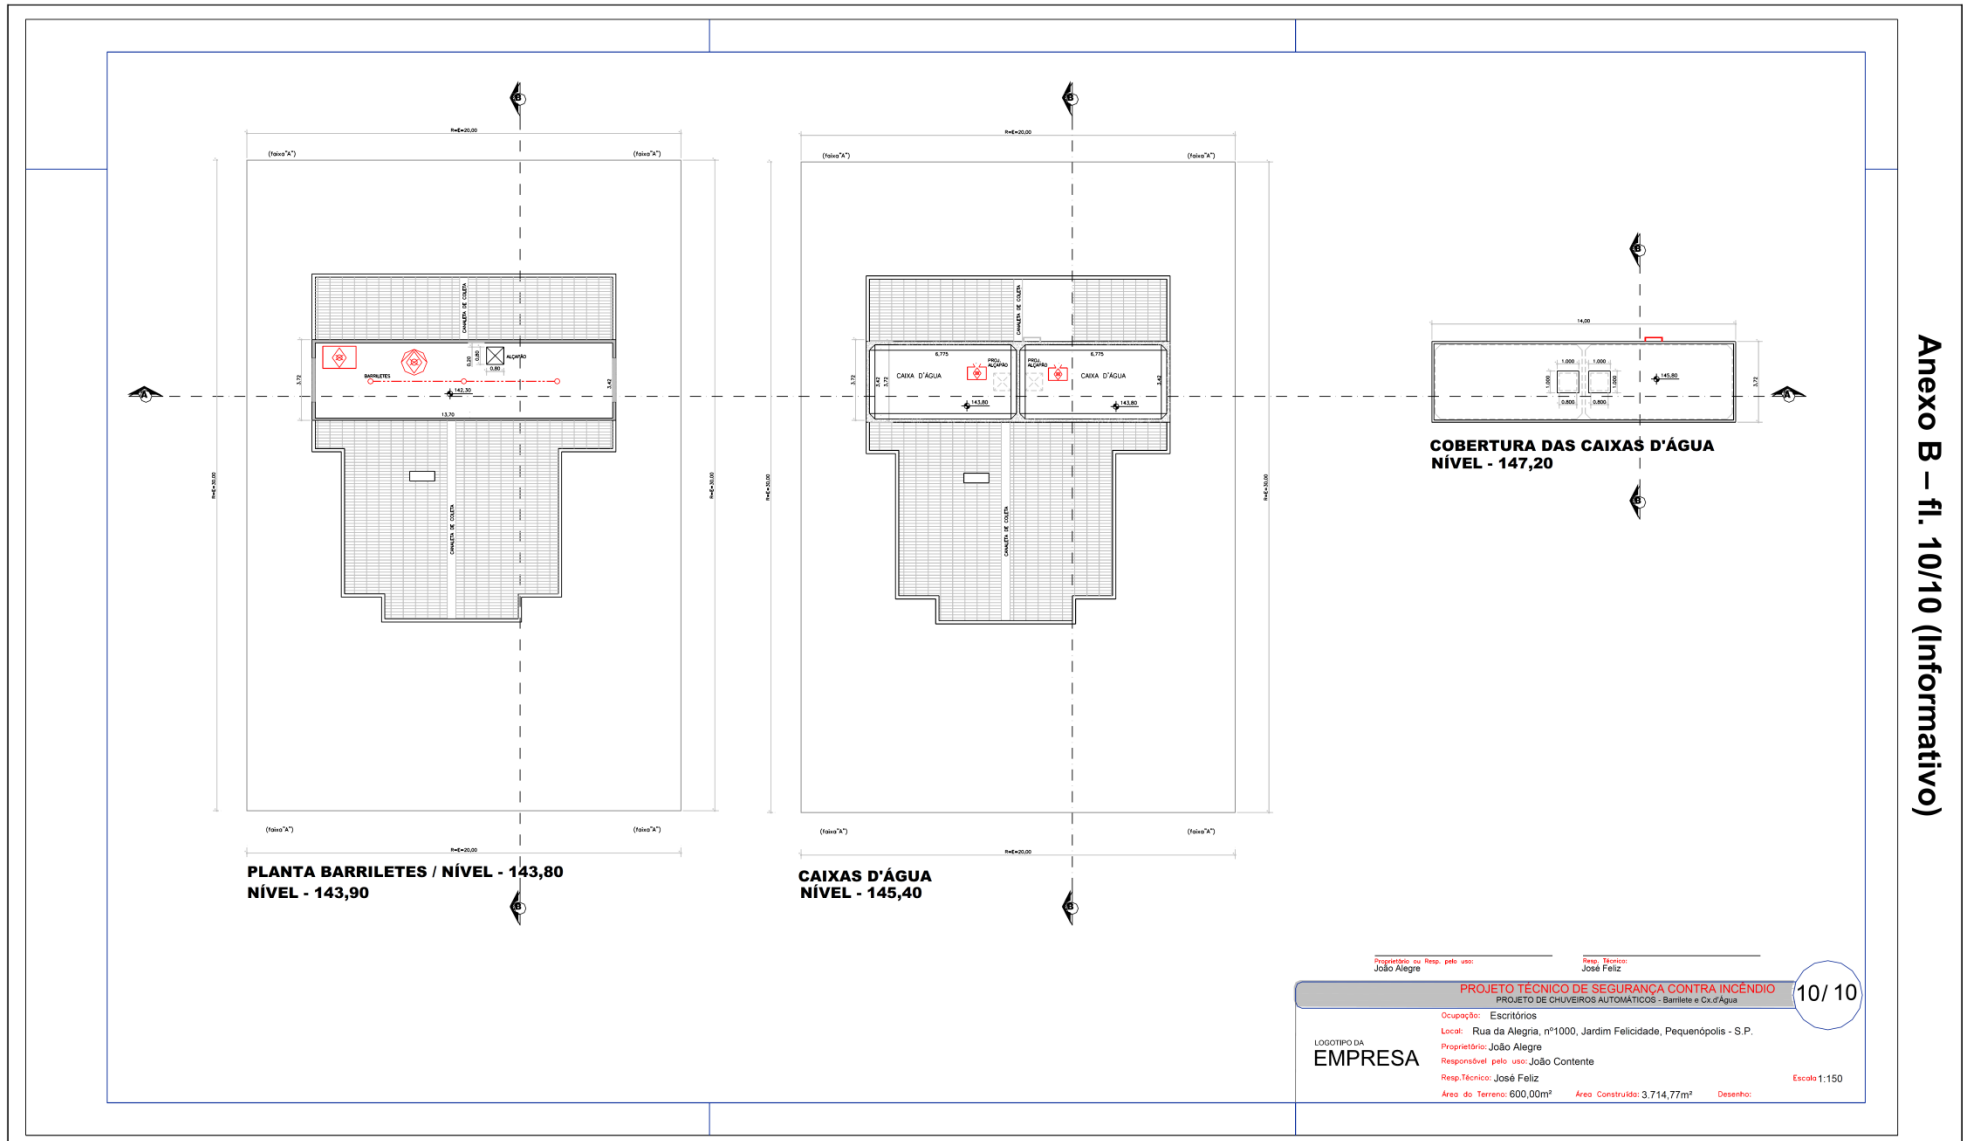

Anexo B – fl. 10/10 (informativo)

PROJETO TÉCNICO DE SEGURANÇA CONTRA INCÊNDIO  
PROJETO DE CHUVEIROS AUTOMÁTICOS - Barriletes e Cx.d'Água

LOGOTIPO DA  
EMPRESA

Ocupação: Escritórios  
Local: Rua da Alegria, nº1000, Jardim Felicidade, Pequenópolis - S.P.  
Proprietário: João Alegre  
Responsável pelo uso: João Contente  
Resp.Técnico: José Feliz  
Área do Terreno: 600,00m<sup>2</sup> Área Construída: 3.714,77m<sup>2</sup> Desenho:

10 / 10

Escala: 1:150