


### ANEXO B Folha 3/10 (informativo)

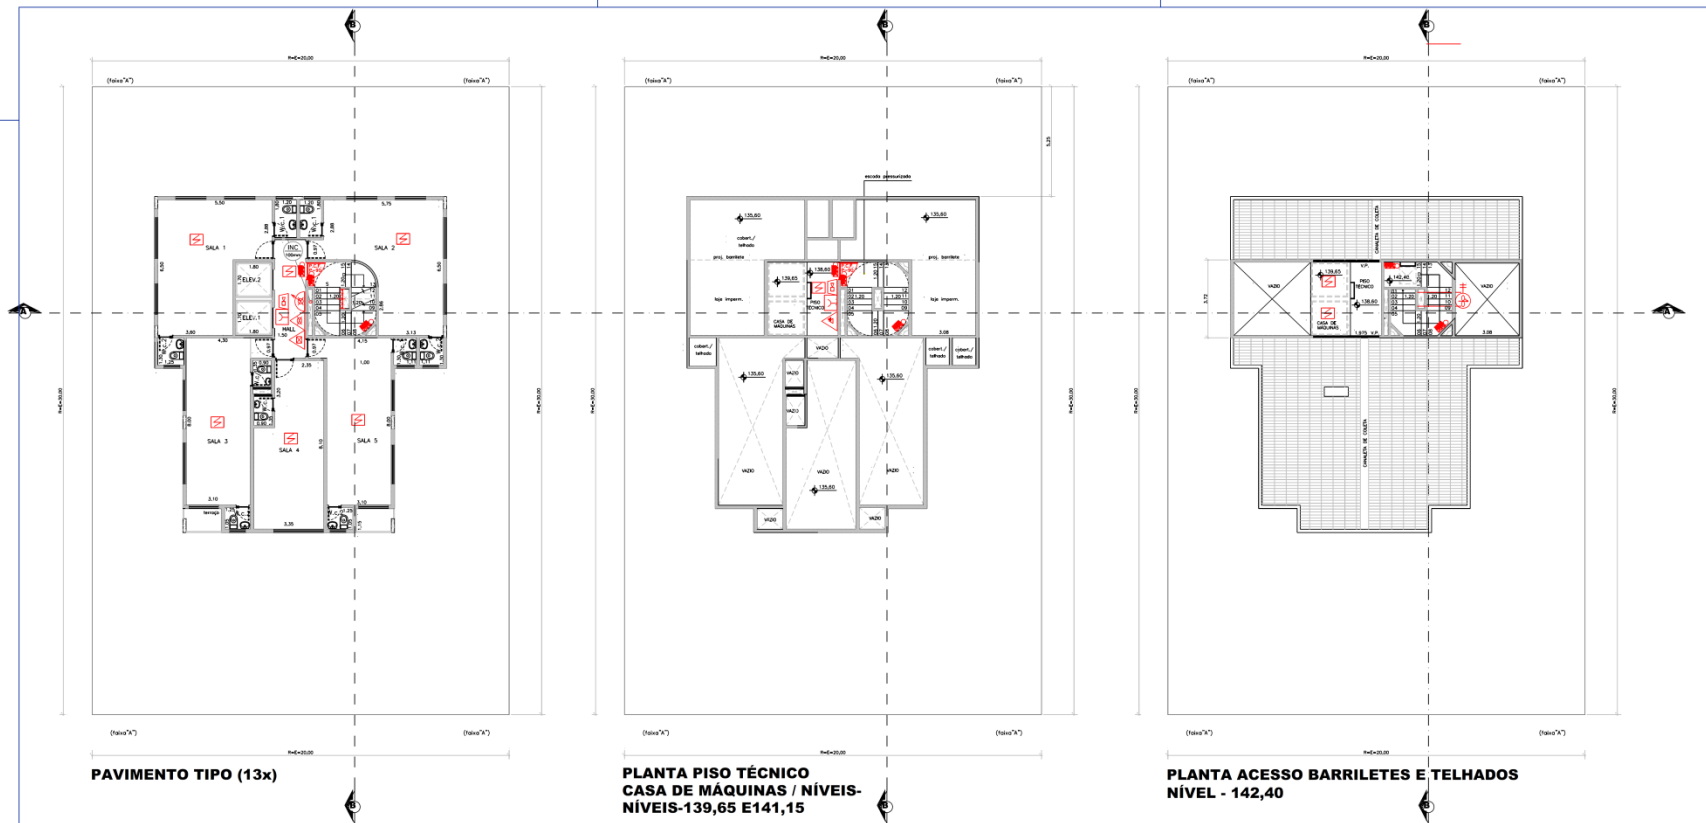

Anexo B – fl. 3/10 (Informativo)

Proprietário, no Resp. pelo uso:  
João Alegre

Proj. Técnico:  
José Feliz

LOGOTIPO DA  
**EMPRESA**

**PROJETO TÉCNICO DE SEGURANÇA CONTRA INCÊNDIO**

PROJETO DE HIDRANTES - Pav. Tipo, Casa de Máquinas, Pav. Técnico e Barriletes

Ocupação: Escritórios

Local: Rua da Alegria, nº1000, Jardim Felicidade, Pequenoópolis - S.P.

Proprietário: João Alegre

Responsável pelo uso: João Contente

Resp. Técnico: José Feliz

Área do Terreno: 600,00m<sup>2</sup>

Área Construída: 3.714,77m<sup>2</sup>

Desenho:

Escala: 1:150

03 / 10