


ANEXO B Folha 4/10 (informativo)

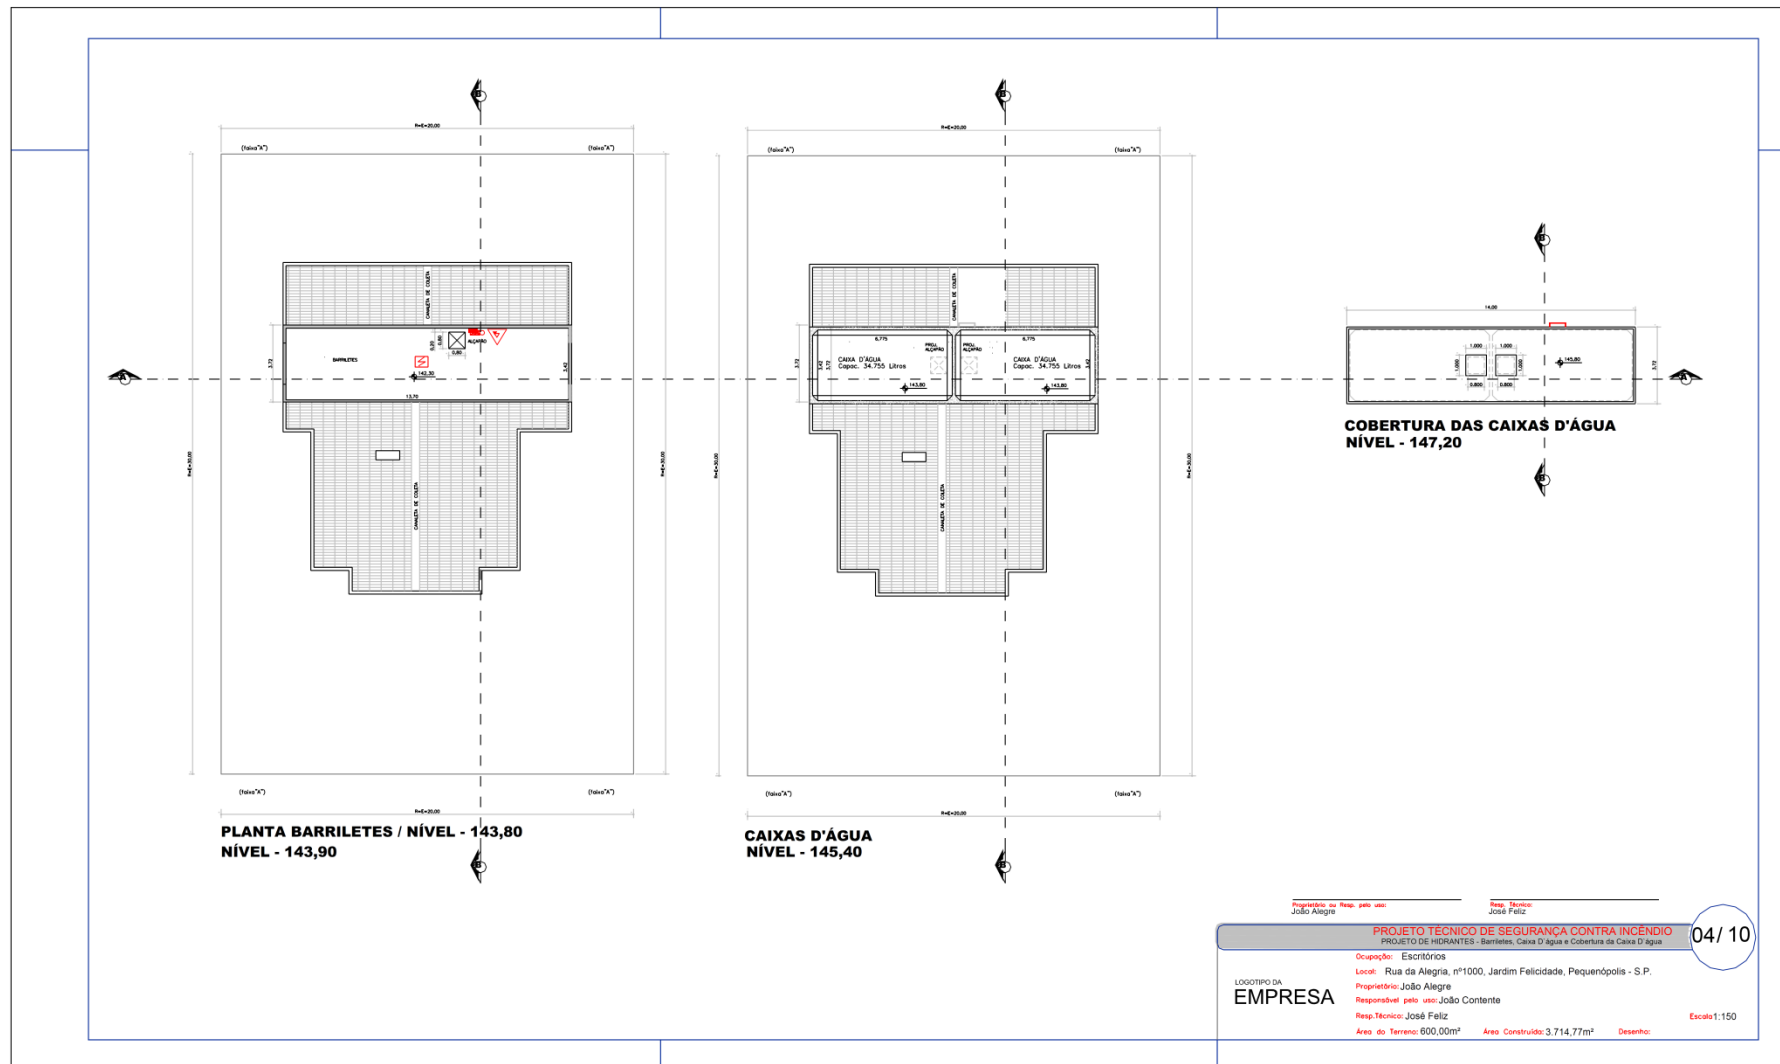

Anexo B – fl. 4/10 (Informativo)

Projeto de Res. pelo uso: João Alegre
Res. Técnico: José Feliz

PROJETO TÉCNICO DE SEGURANÇA CONTRA INCÊNDIO
PROJETO DE HIGIENES - Barriletes, Caixa D'água e Cobertura da Caixa D'água

LOGOTIPO DA EMPRESA

04/10

Escala: 1:150

Área do Terreno: 600,00m² Área Construída: 3.714,77m² Desenho: