




ANEXO B Folha 5/10 (informativo)

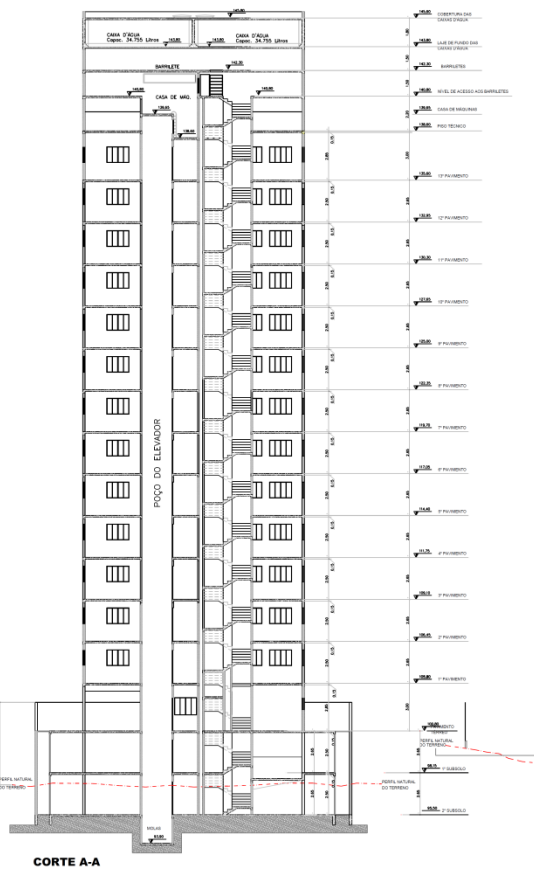

CORTE A-A

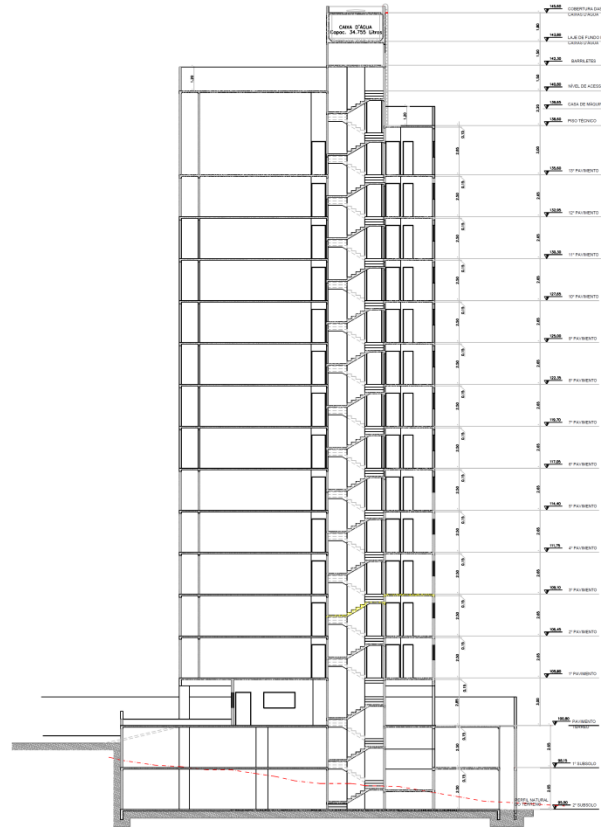

CORTE B-B

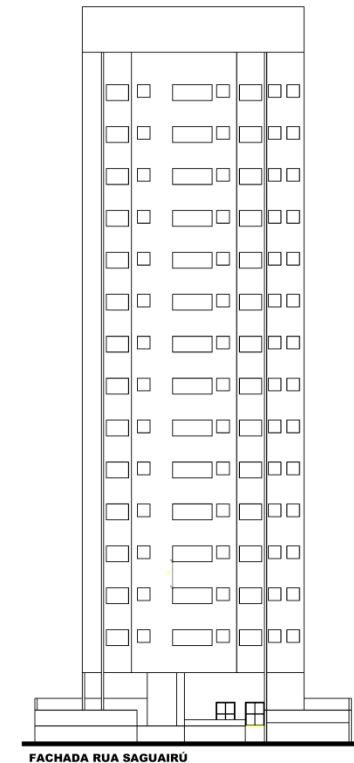

FACHADA RUA SAGUIRÚ

Proprietário do Prop. pelo uso:
João Alegre

Proj. Técnico:
José Feliz

PROJETO TÉCNICO DE SEGURANÇA CONTRA INCÊNDIO
PROJETO DE HIDRANTES - Cortes e Fachada

05/ 10

LOCALIZAÇÃO DA
EMPRESA

Ocupação: Escritórios
Local: Rua da Alegria, nº1000, Jardim Felicidade, Pequeno-ópolis - S.P.
Proprietário: João Alegre
Responsável pelo uso: João Contente
Resp.Técnico: José Feliz
Área do Terreno: 600,00m² Área Construída: 3.714,77m² Desenho:

Escala: 1:200