


Anexo D Implantação

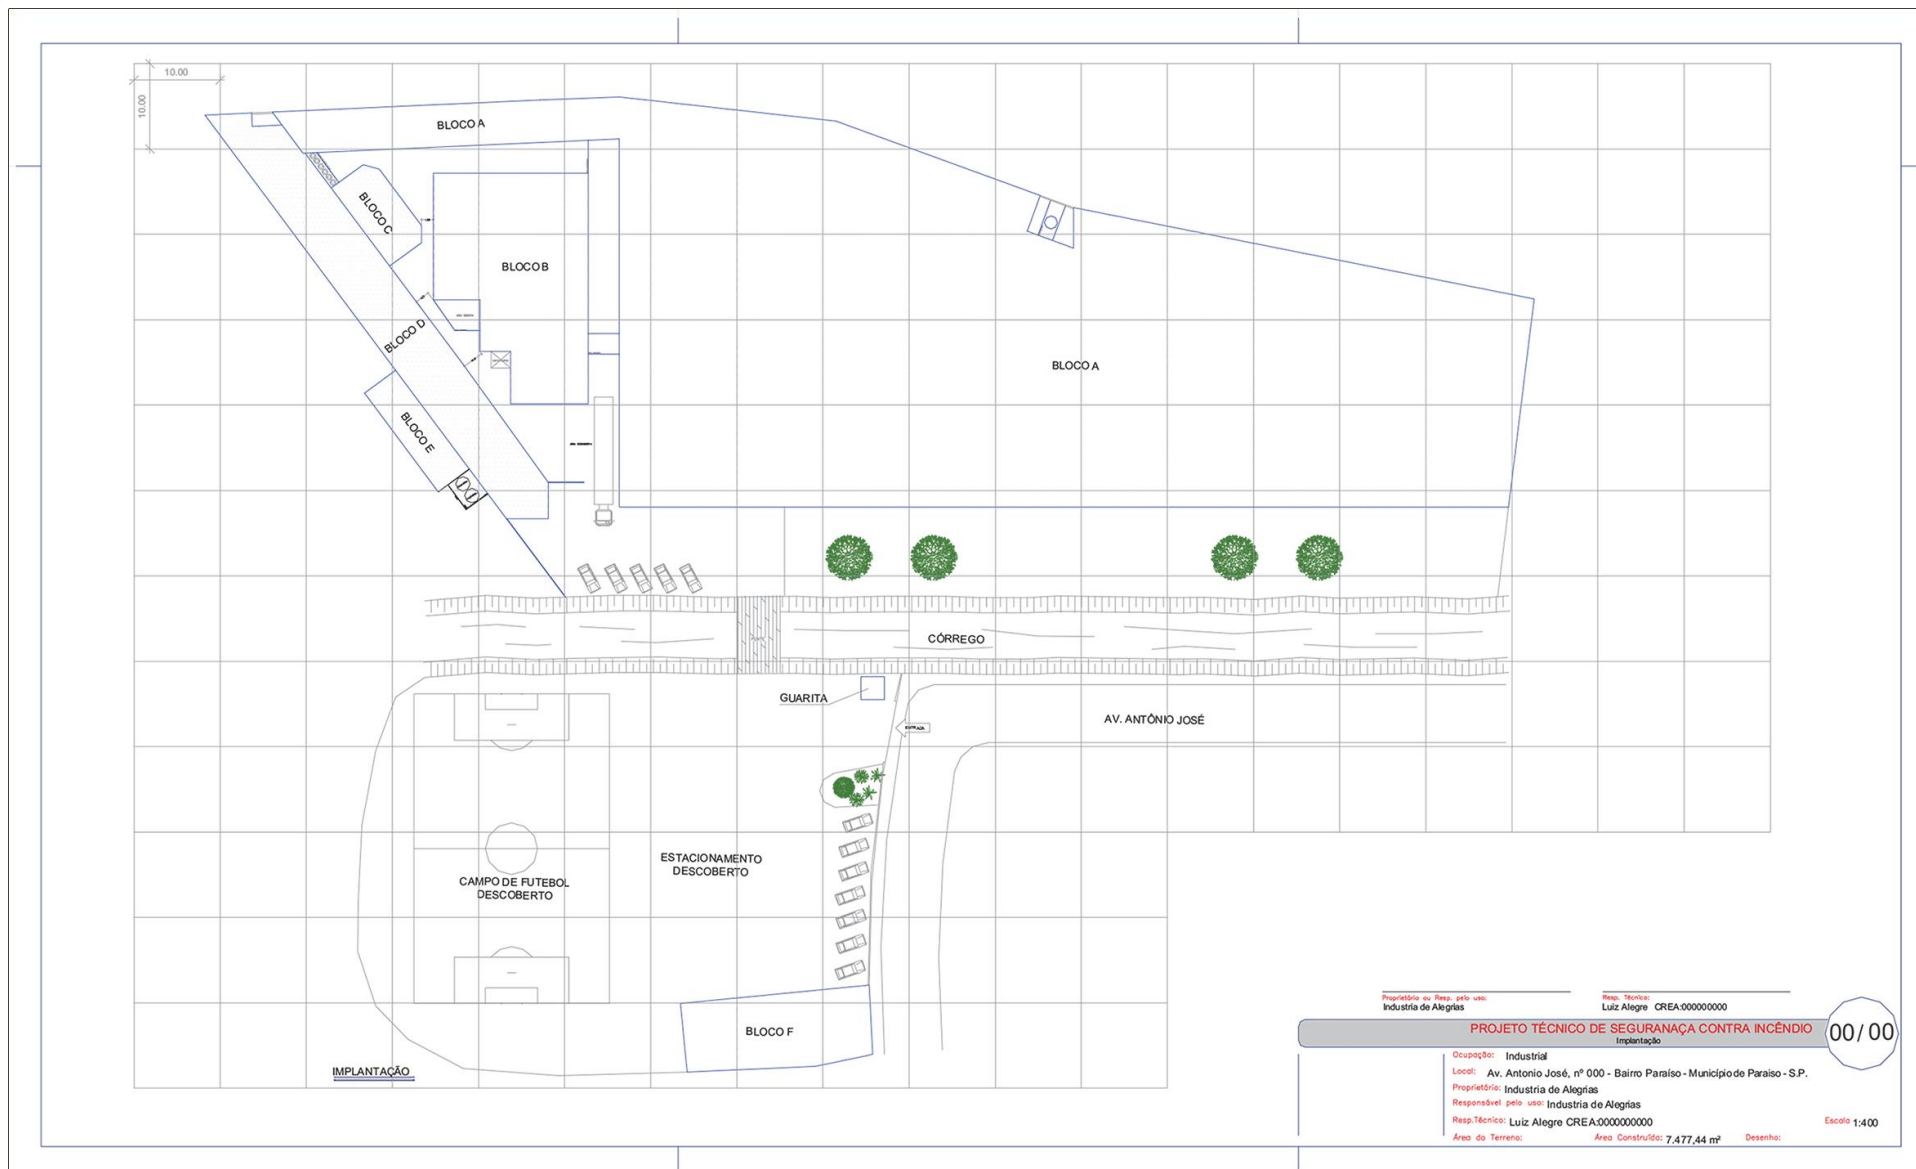

Proprietário ou Resp. pelo uso: Indústria de Alegrias
Resp. Técnico: Luiz Alegre CREA:000000000

PROJETO TÉCNICO DE SEGURANÇA CONTRA INCÊNDIO
Implantação

00/00

Destinação: Industrial
Local: Av. Antonio José, nº 000 - Bairro Paraiso - Município de Paraiso - S.P.
Proprietário: Indústria de Alegrias
Responsável pelo uso: Indústria de Alegrias
Resp. Técnico: Luiz Alegre CREA:000000000
Área do Terreno: Área Construída: 7.477,44 m² Desenho: Escala 1:400