


### Anexo E

### Planta de Risco de Incêndio

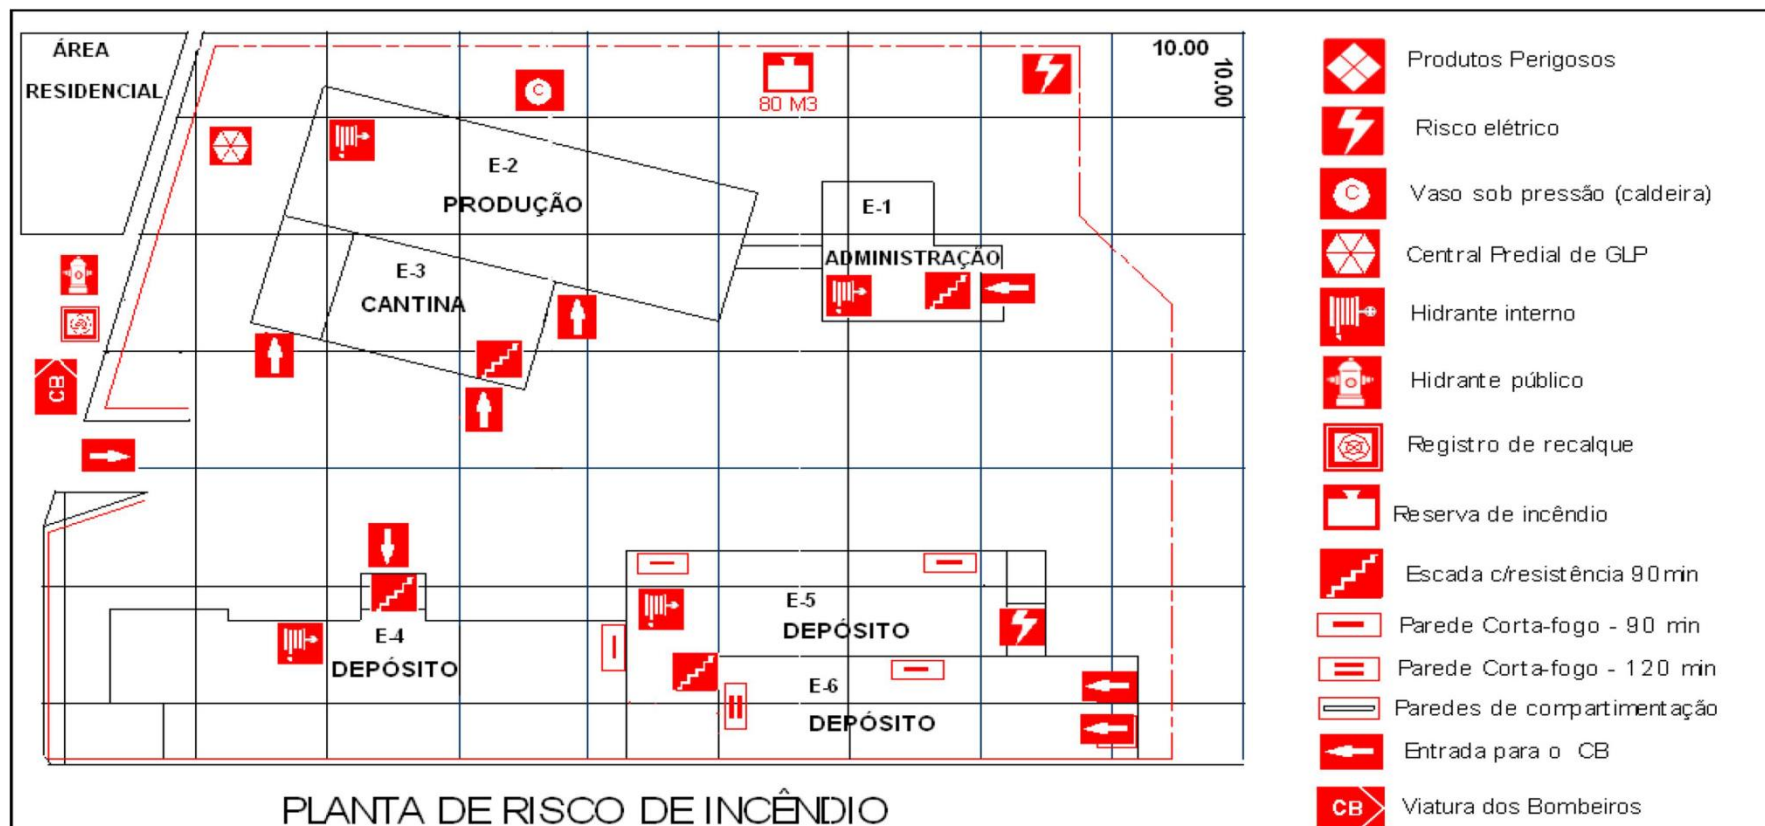

PLANTA DE RISCO DE INCÊNDIO

Proprietário

Resp. Técnico

|                        |   |                     |
|------------------------|---|---------------------|
| Folha 1/1              | Esc. -1:750                                 |                     |
| <b>PLANTA DE RISCO</b> | <b>Assunto: PLANTA DE RISCO DE INCÊNDIO</b> |                     |
|                        | Ocupação:                                   |                     |
|                        | Local:                                      |                     |
|                        | Proprietários:                              |                     |
|                        | Resp. Técnico:                              |                     |
|                        | Área do Terreno: m²                         | Área Construída: m² |
|                        | Desenhista:                                 |                     |