


### Anexo D Implantação

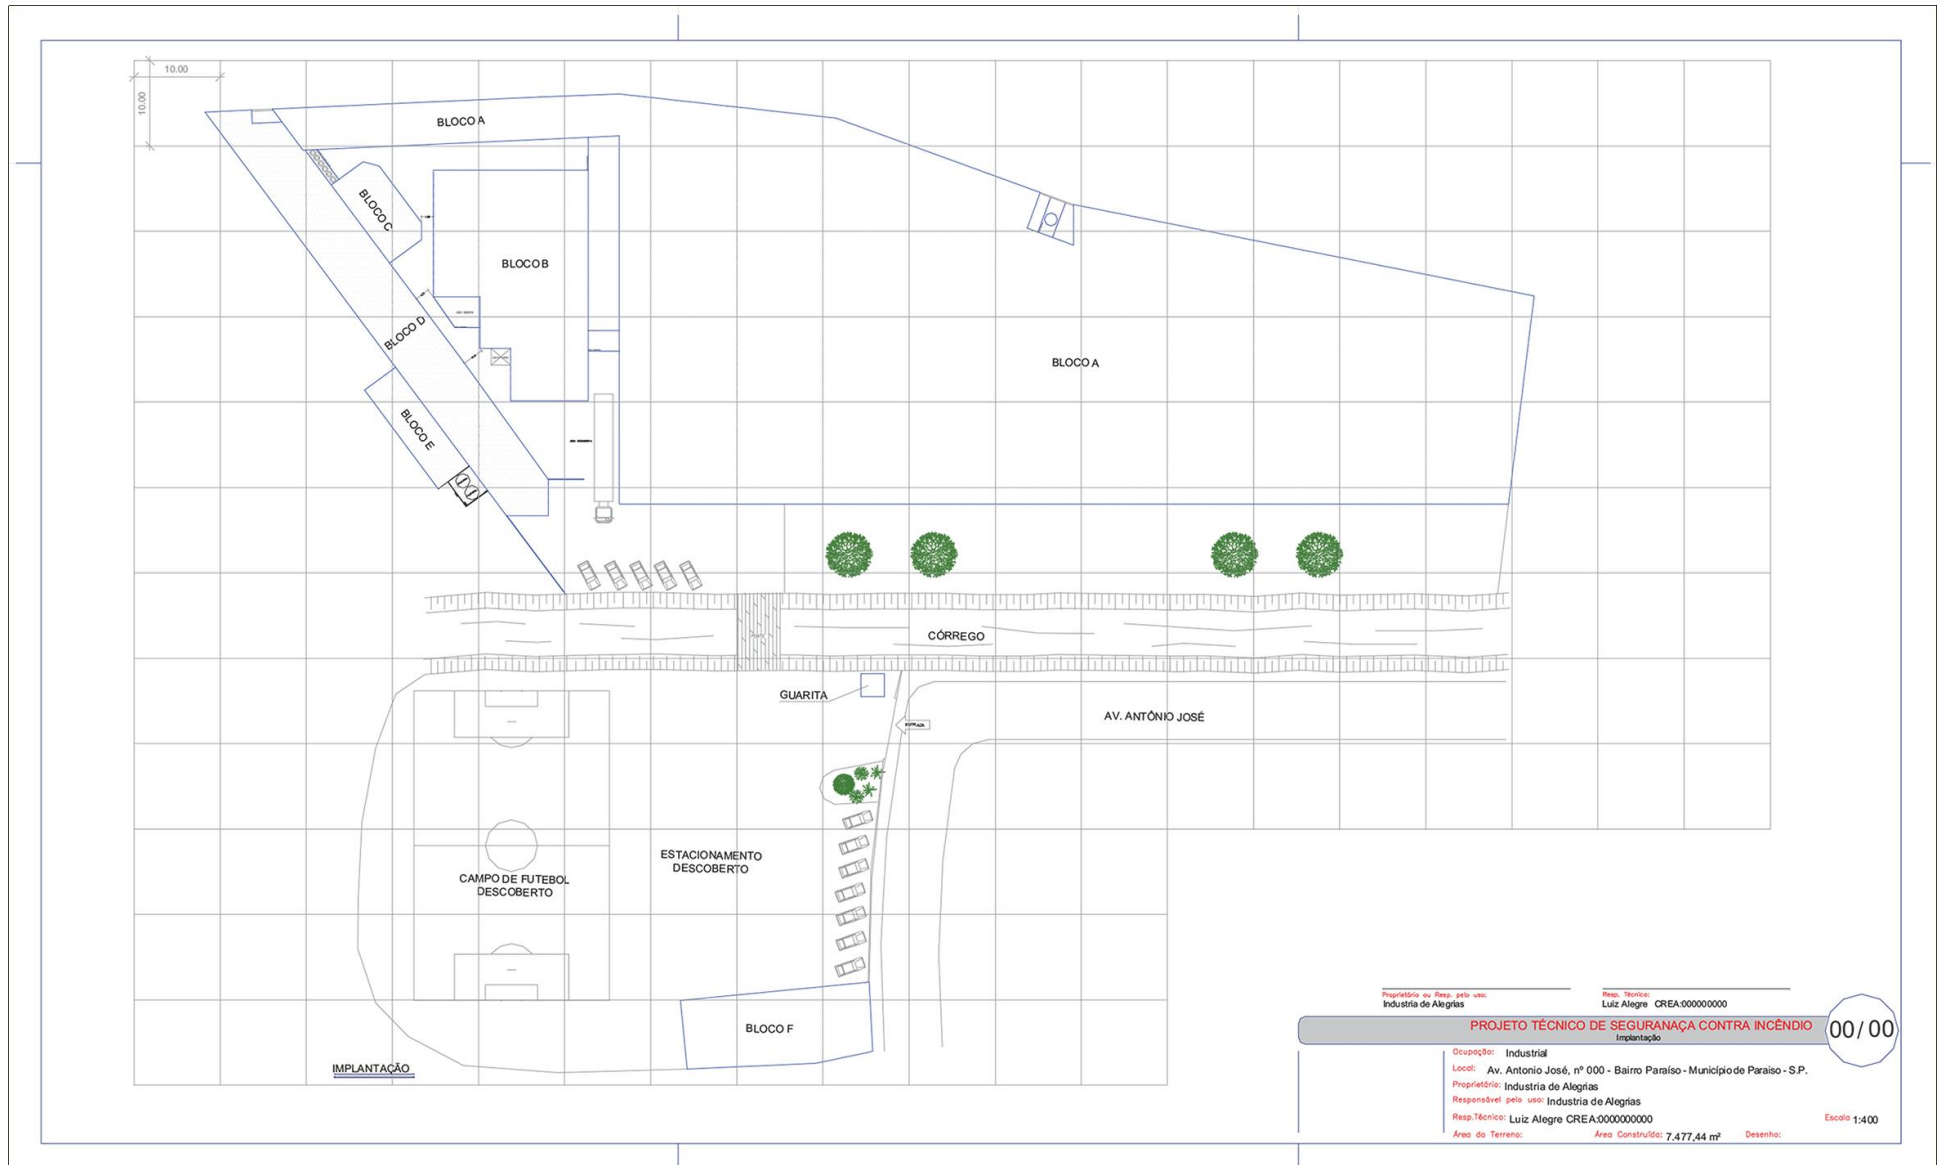

Proprietário ou Resp. pelo uso:  
Industria de Alegrias

Resp. Técnico:  
Luiz Alegre CREA:000000000

**PROJETO TÉCNICO DE SEGURANÇA CONTRA INCÊNDIO**  
Implantação

00/00

Ocupação: Industrial  
Local: Av. Antonio José, nº 000 - Bairro Paraiso - Município de Paraiso - S.P.  
Proprietário: Industria de Alegrias  
Responsável pelo uso: Industria de Alegrias  
Resp.Técnico: Luiz Alegre CREA:000000000  
Área do Terreno: Área Construída: 7.477,44 m<sup>2</sup> Desenho:

Escala 1:400