


Anexo E

Planta de Risco de Incêndio

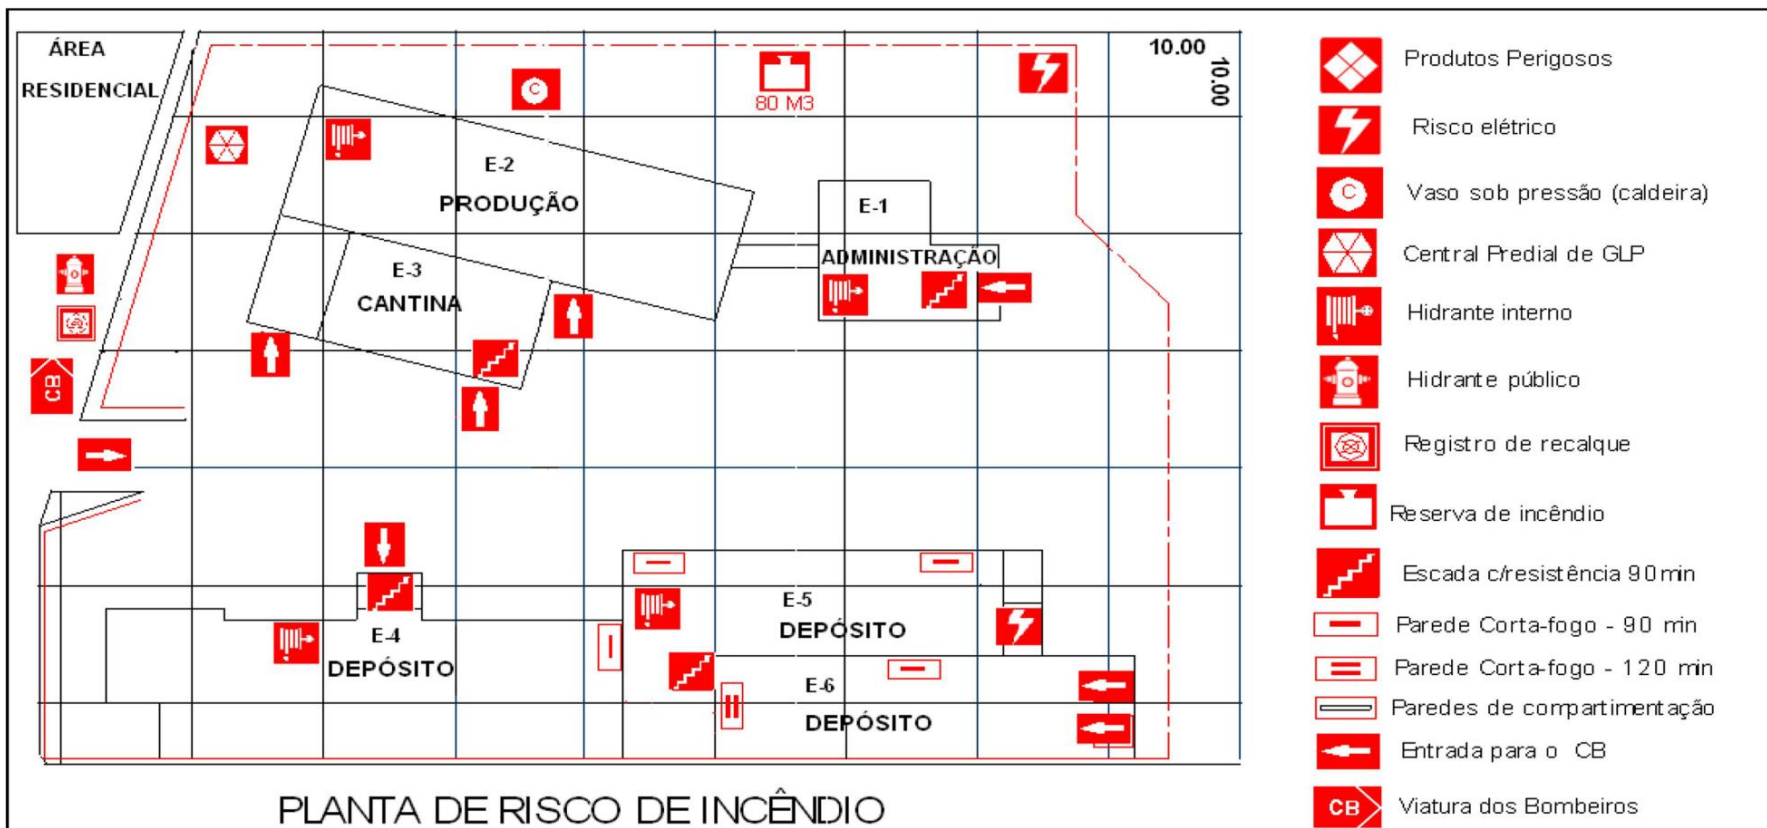

PLANTA DE RISCO DE INCÊNDIO

Proprietário

Resp. Técnico

| | |
|------------------------|---|
| Folha 1/1 | Esc. - 1/250 |
| PLANTA DE RISCO | Assunto: PLANTA DE RISCO DE INCÊNDIO |
| | Ocupação: |
| | Local: |
| | Proprietário: |
| | Resp. Técnico: |
| | Área do Terreno: m ² Área Construída: m ² |
| Desenhista: | |