Publicada no Diário Oficial do Estado de São Paulo, Poder Executivo – Seção I, Suplementos, pág. 79, de 9 de abril de 2019.

ANEXO E
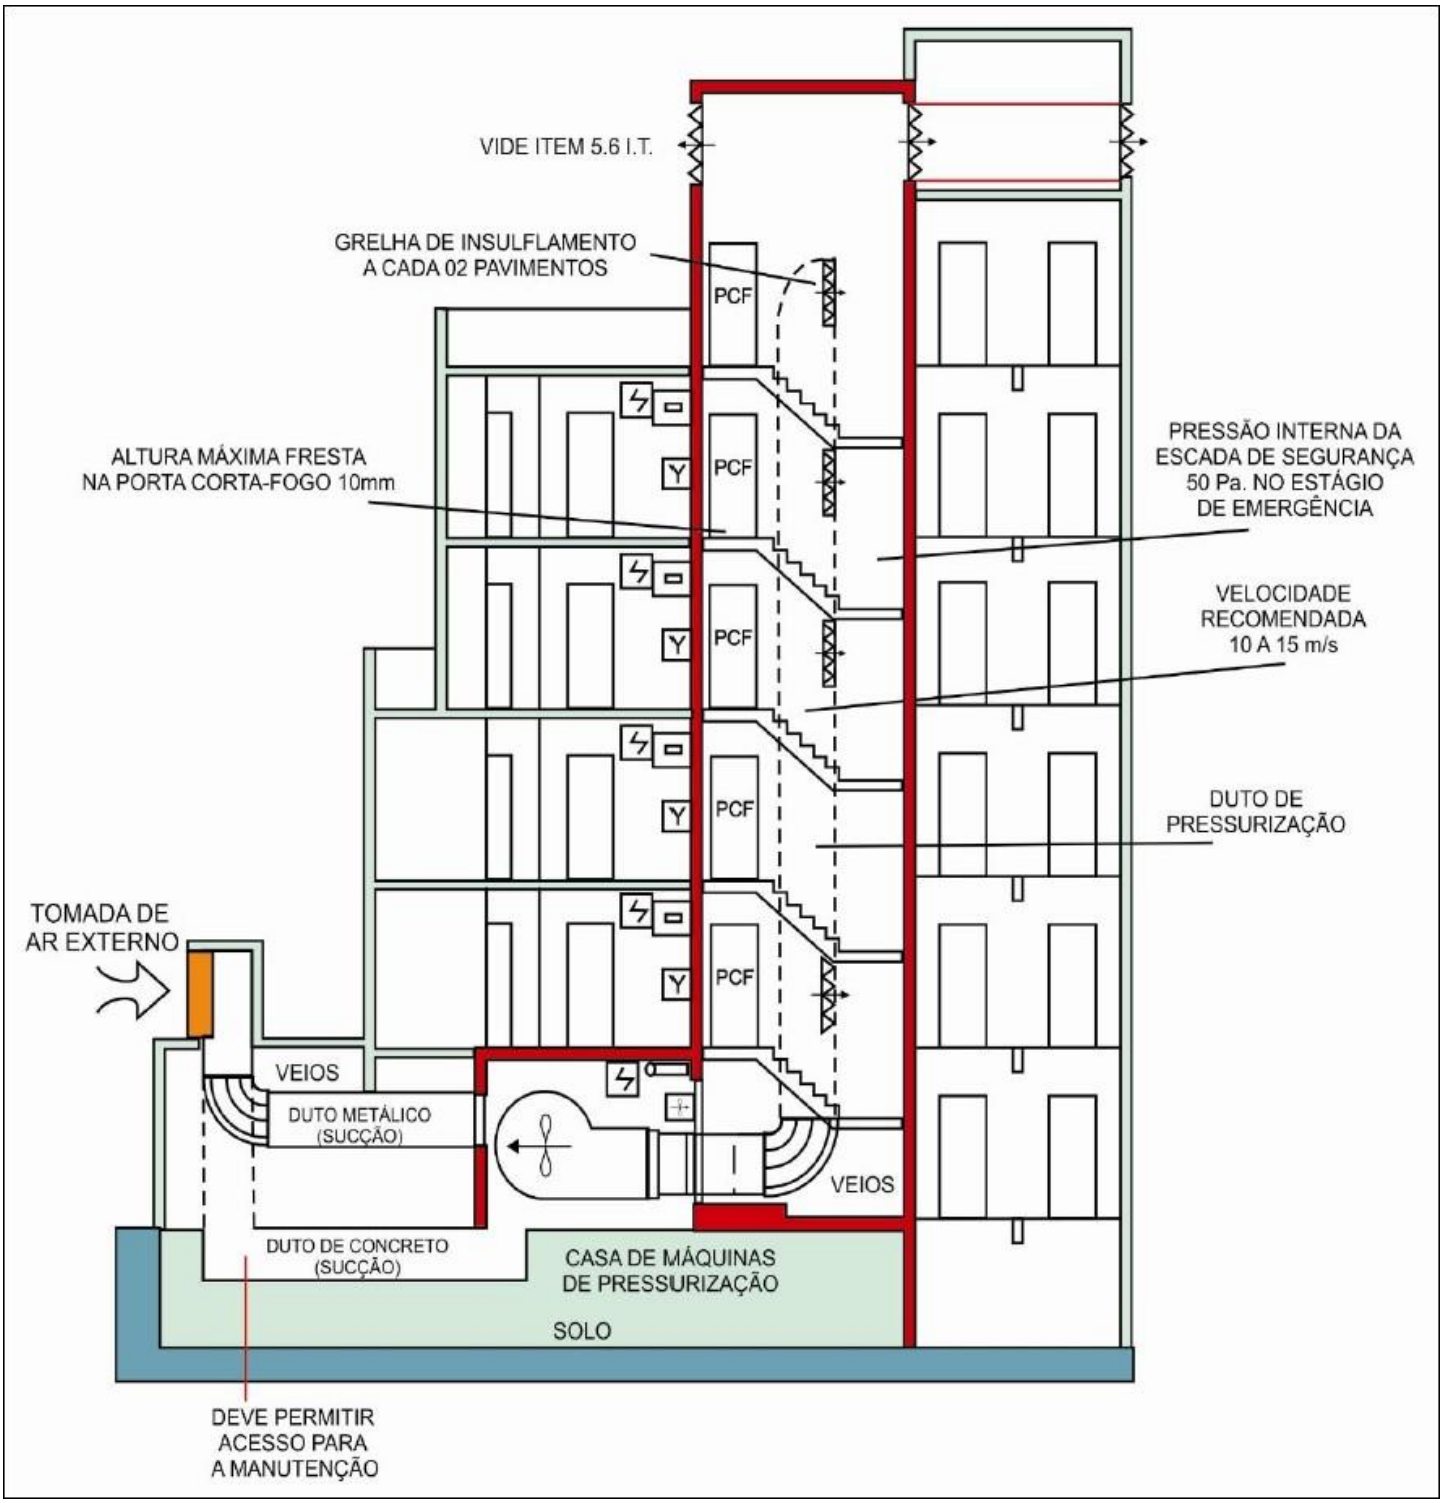
Esquema geral do sistema de pressurização (com duto no interior da escada)