


## Anexo C

**Figura C.5: Esquema de instalação de bomba de reforço abastecendo os pontos de hidrantes ou mangotinhos mais desfavoráveis considerados no cálculo, por uma só prumada**

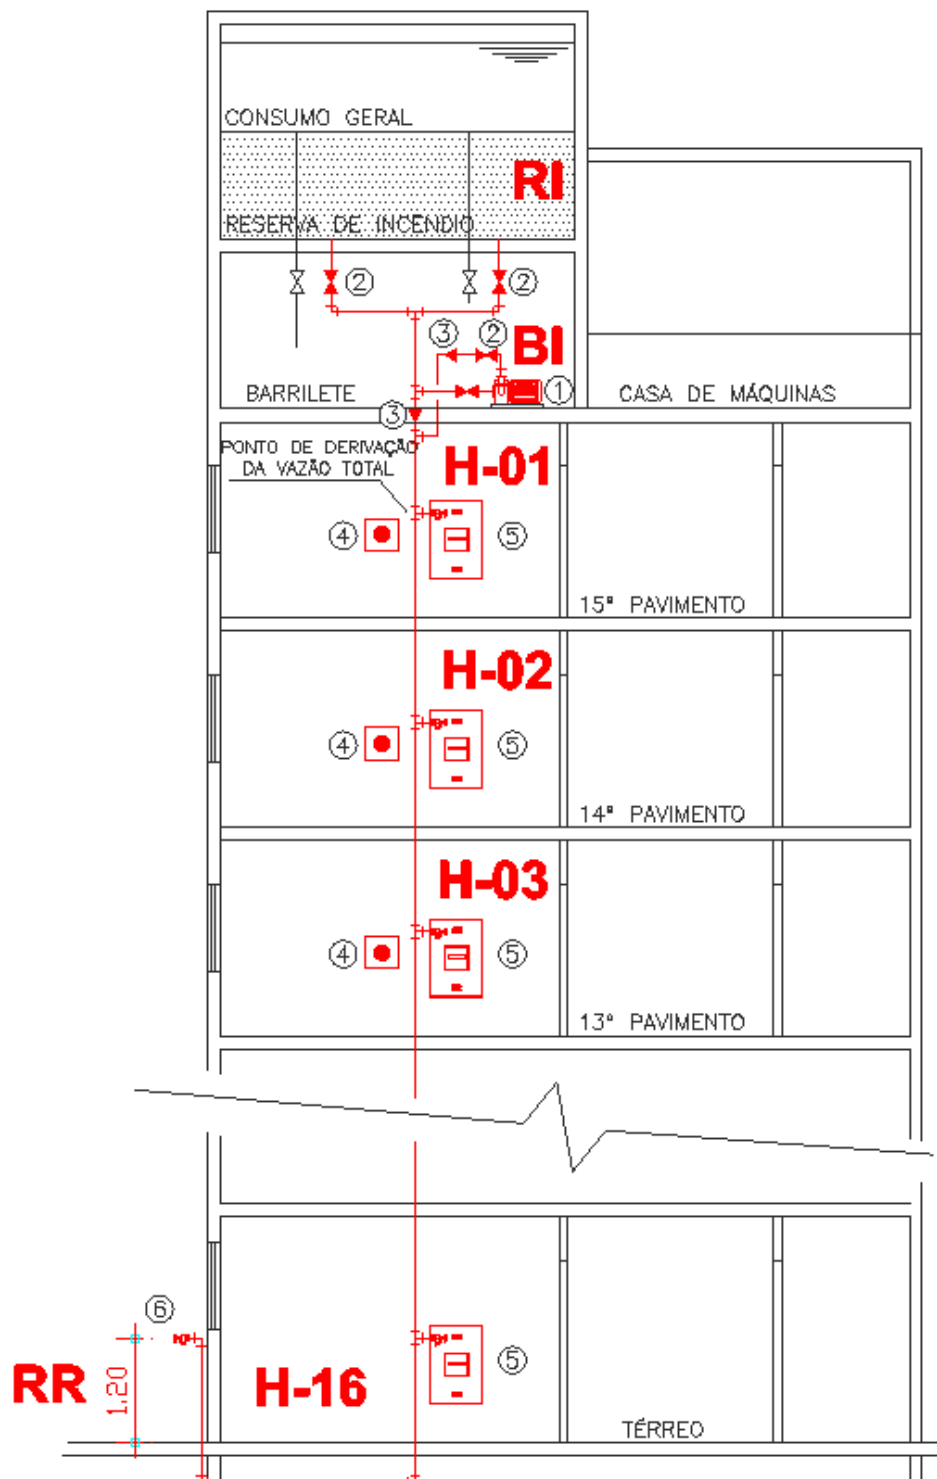

### Legenda:

- 1) Bomba de reforço
- 2) Válvula-gaveta
- 3) Válvula de retenção
- 4) Acionador manual tipo “liga-desliga”
- 5) Pontos de hidrantes/mangotinhos
- 6) Registro de recalque

## 7) Reservatório