


## Anexo C

### Instalação de recipientes estacionários enterrados

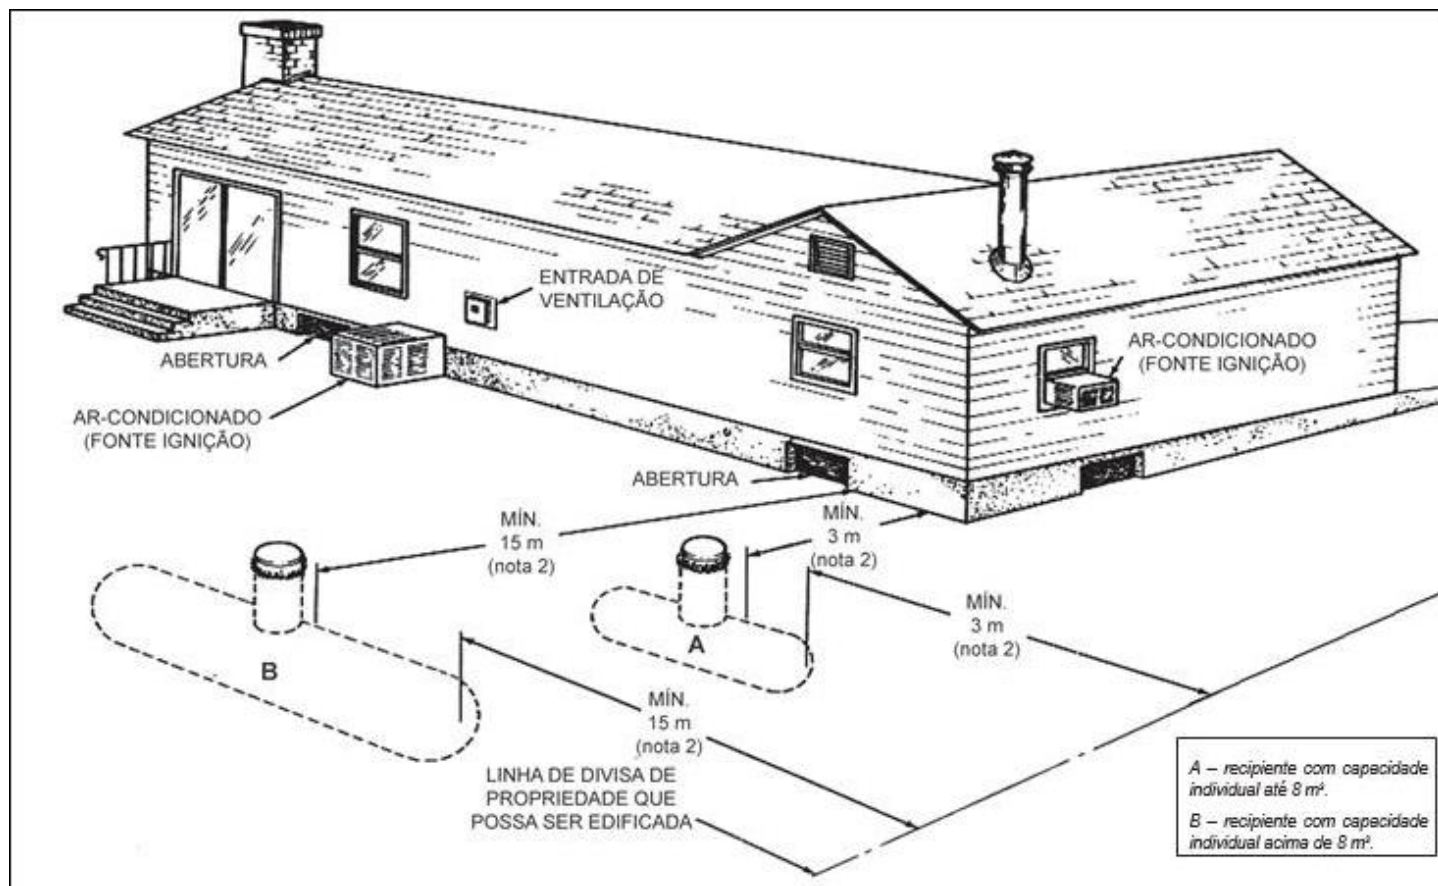

#### Notas:

- 1) A conexão de enchimento e o indicador de nível máximo devem distar pelo menos 3 m de fontes de ignição (por exemplo, chama aberta, ar-condicionado etc.)
- 2) A distância mínima de tanques enterrados deve ser medida a partir da válvula de alívio, da válvula de enchimento e da válvula de nível máximo, exceto que nenhuma parte do recipiente deve estar a menos de 3 m de edificações e limite de propriedade que possa ser edificado.