ANEXO B

Folha 9/10 (informativo)

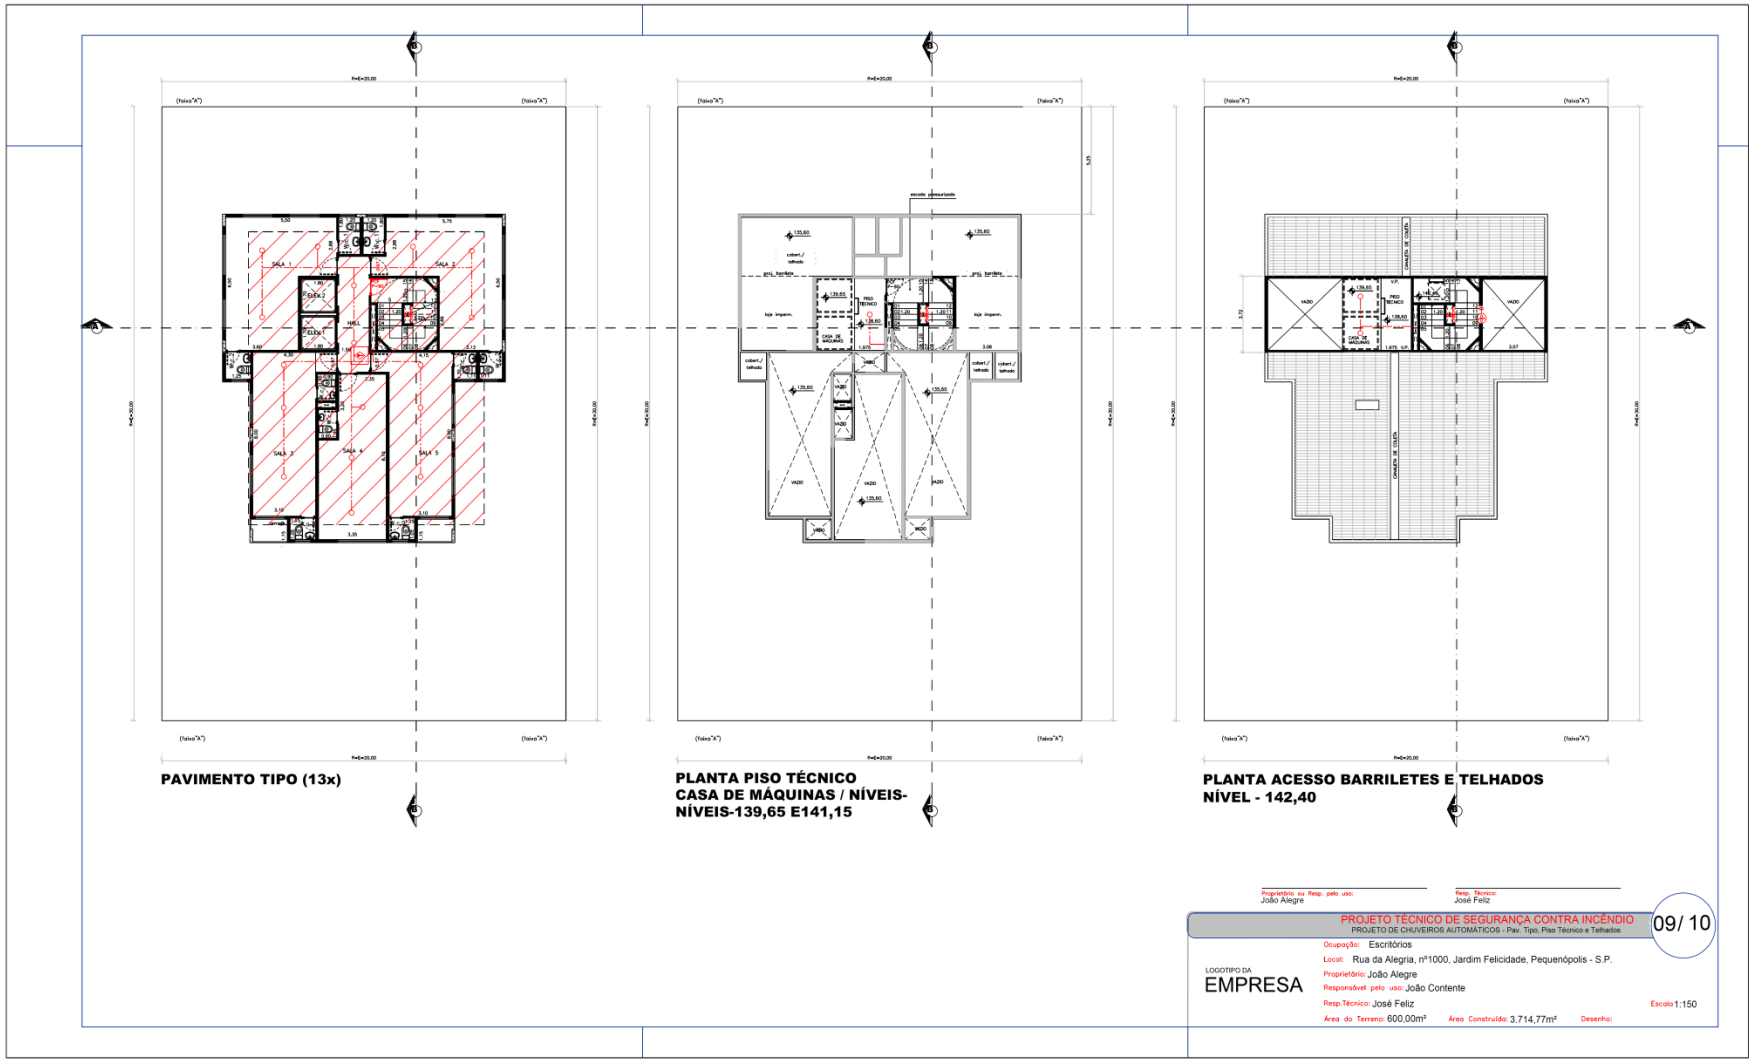

Anexo B – fl. 9/10 (Informativo)